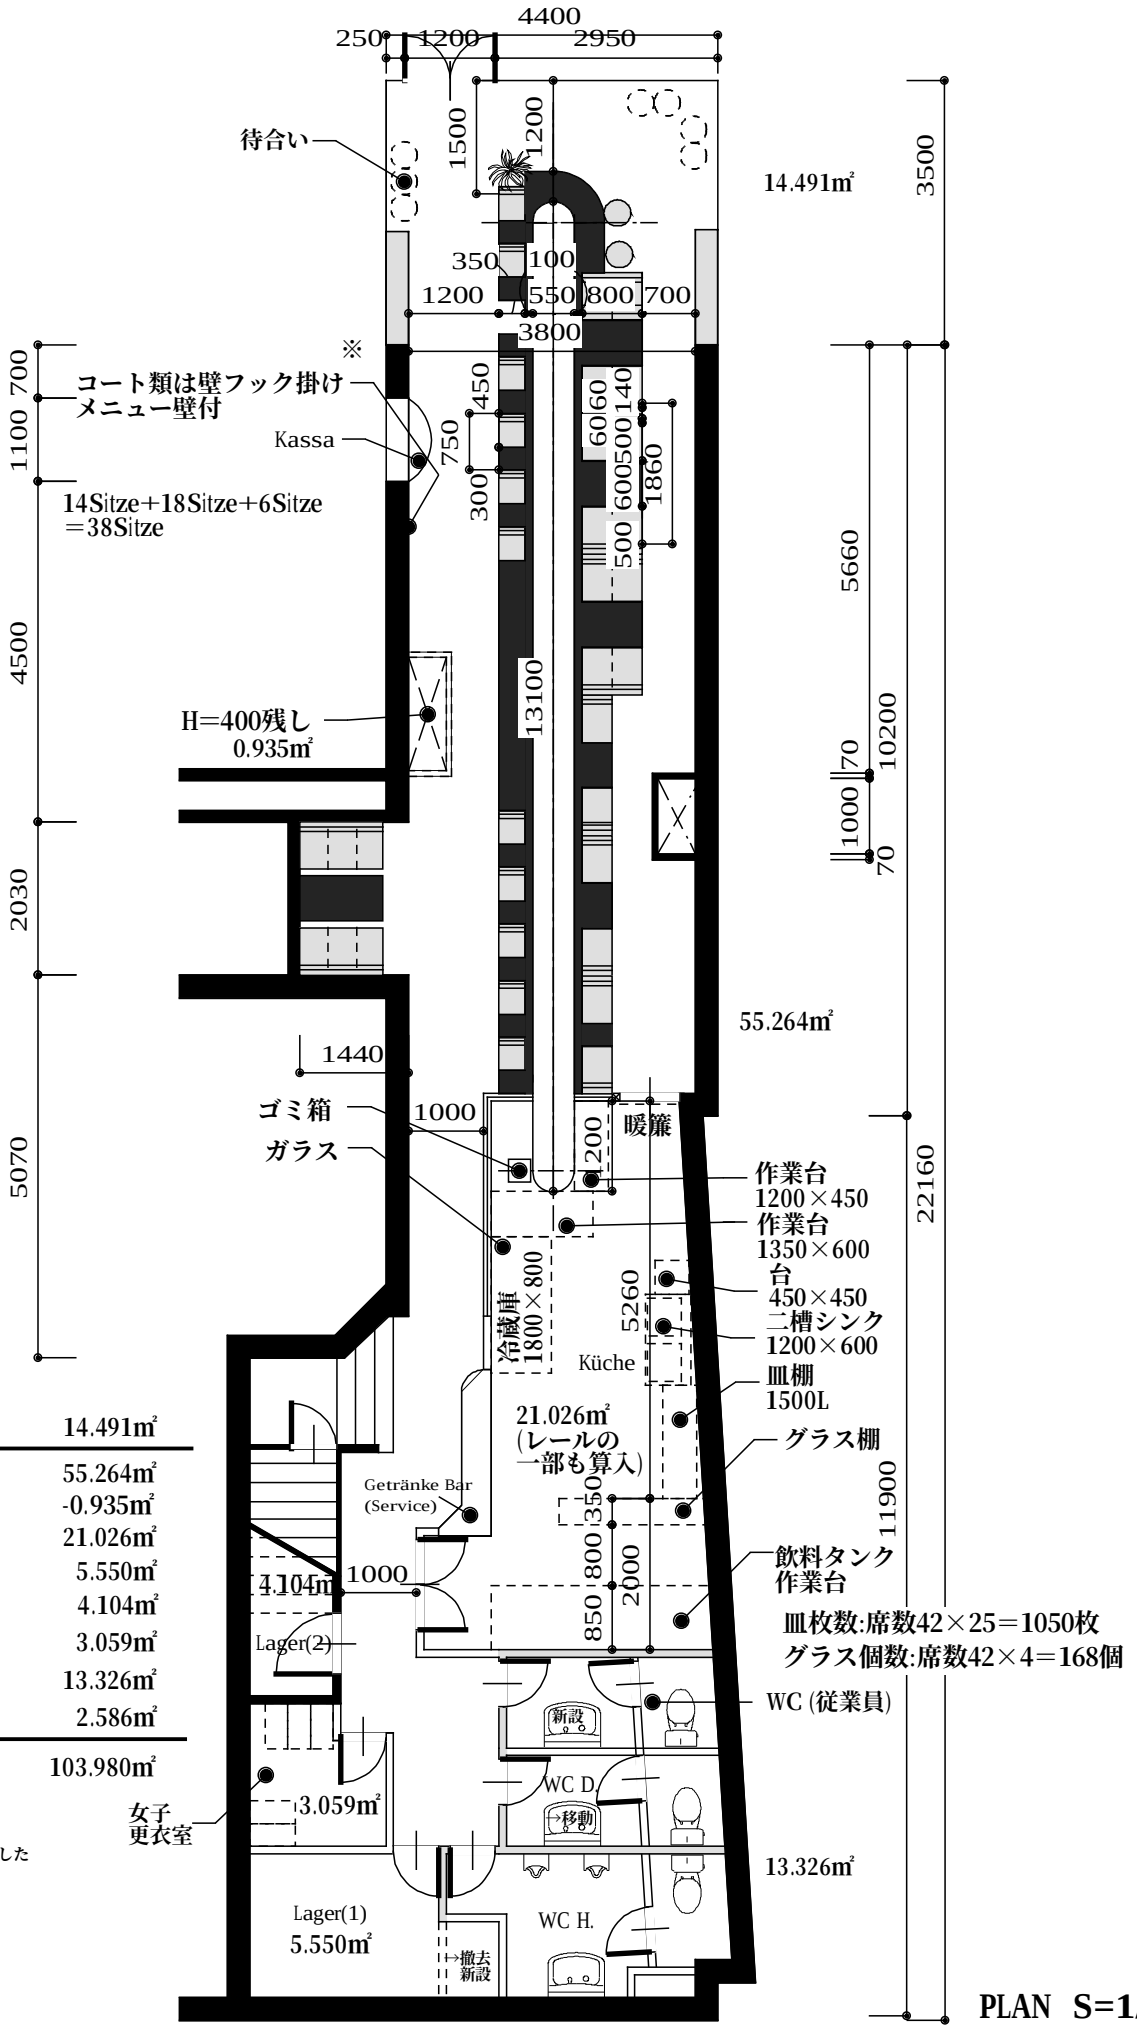

Vorgarten	14.491㎡
Bar	55.264㎡
H=400残し	-0.935㎡
Küche	21.026㎡
Lager(1)	5.550㎡
Lager(2)	4.104㎡
女子更衣室	3.059㎡
WC	13.326㎡
Wände	2.586㎡
Summe	103.980㎡

注)コンピュータ上で計測した
面積で実測値ではない。

PLAN S=1/100

SUSHI-BAR

01

98.09.23

NISHITANI SEKKEI